


# 処理施設フローシート

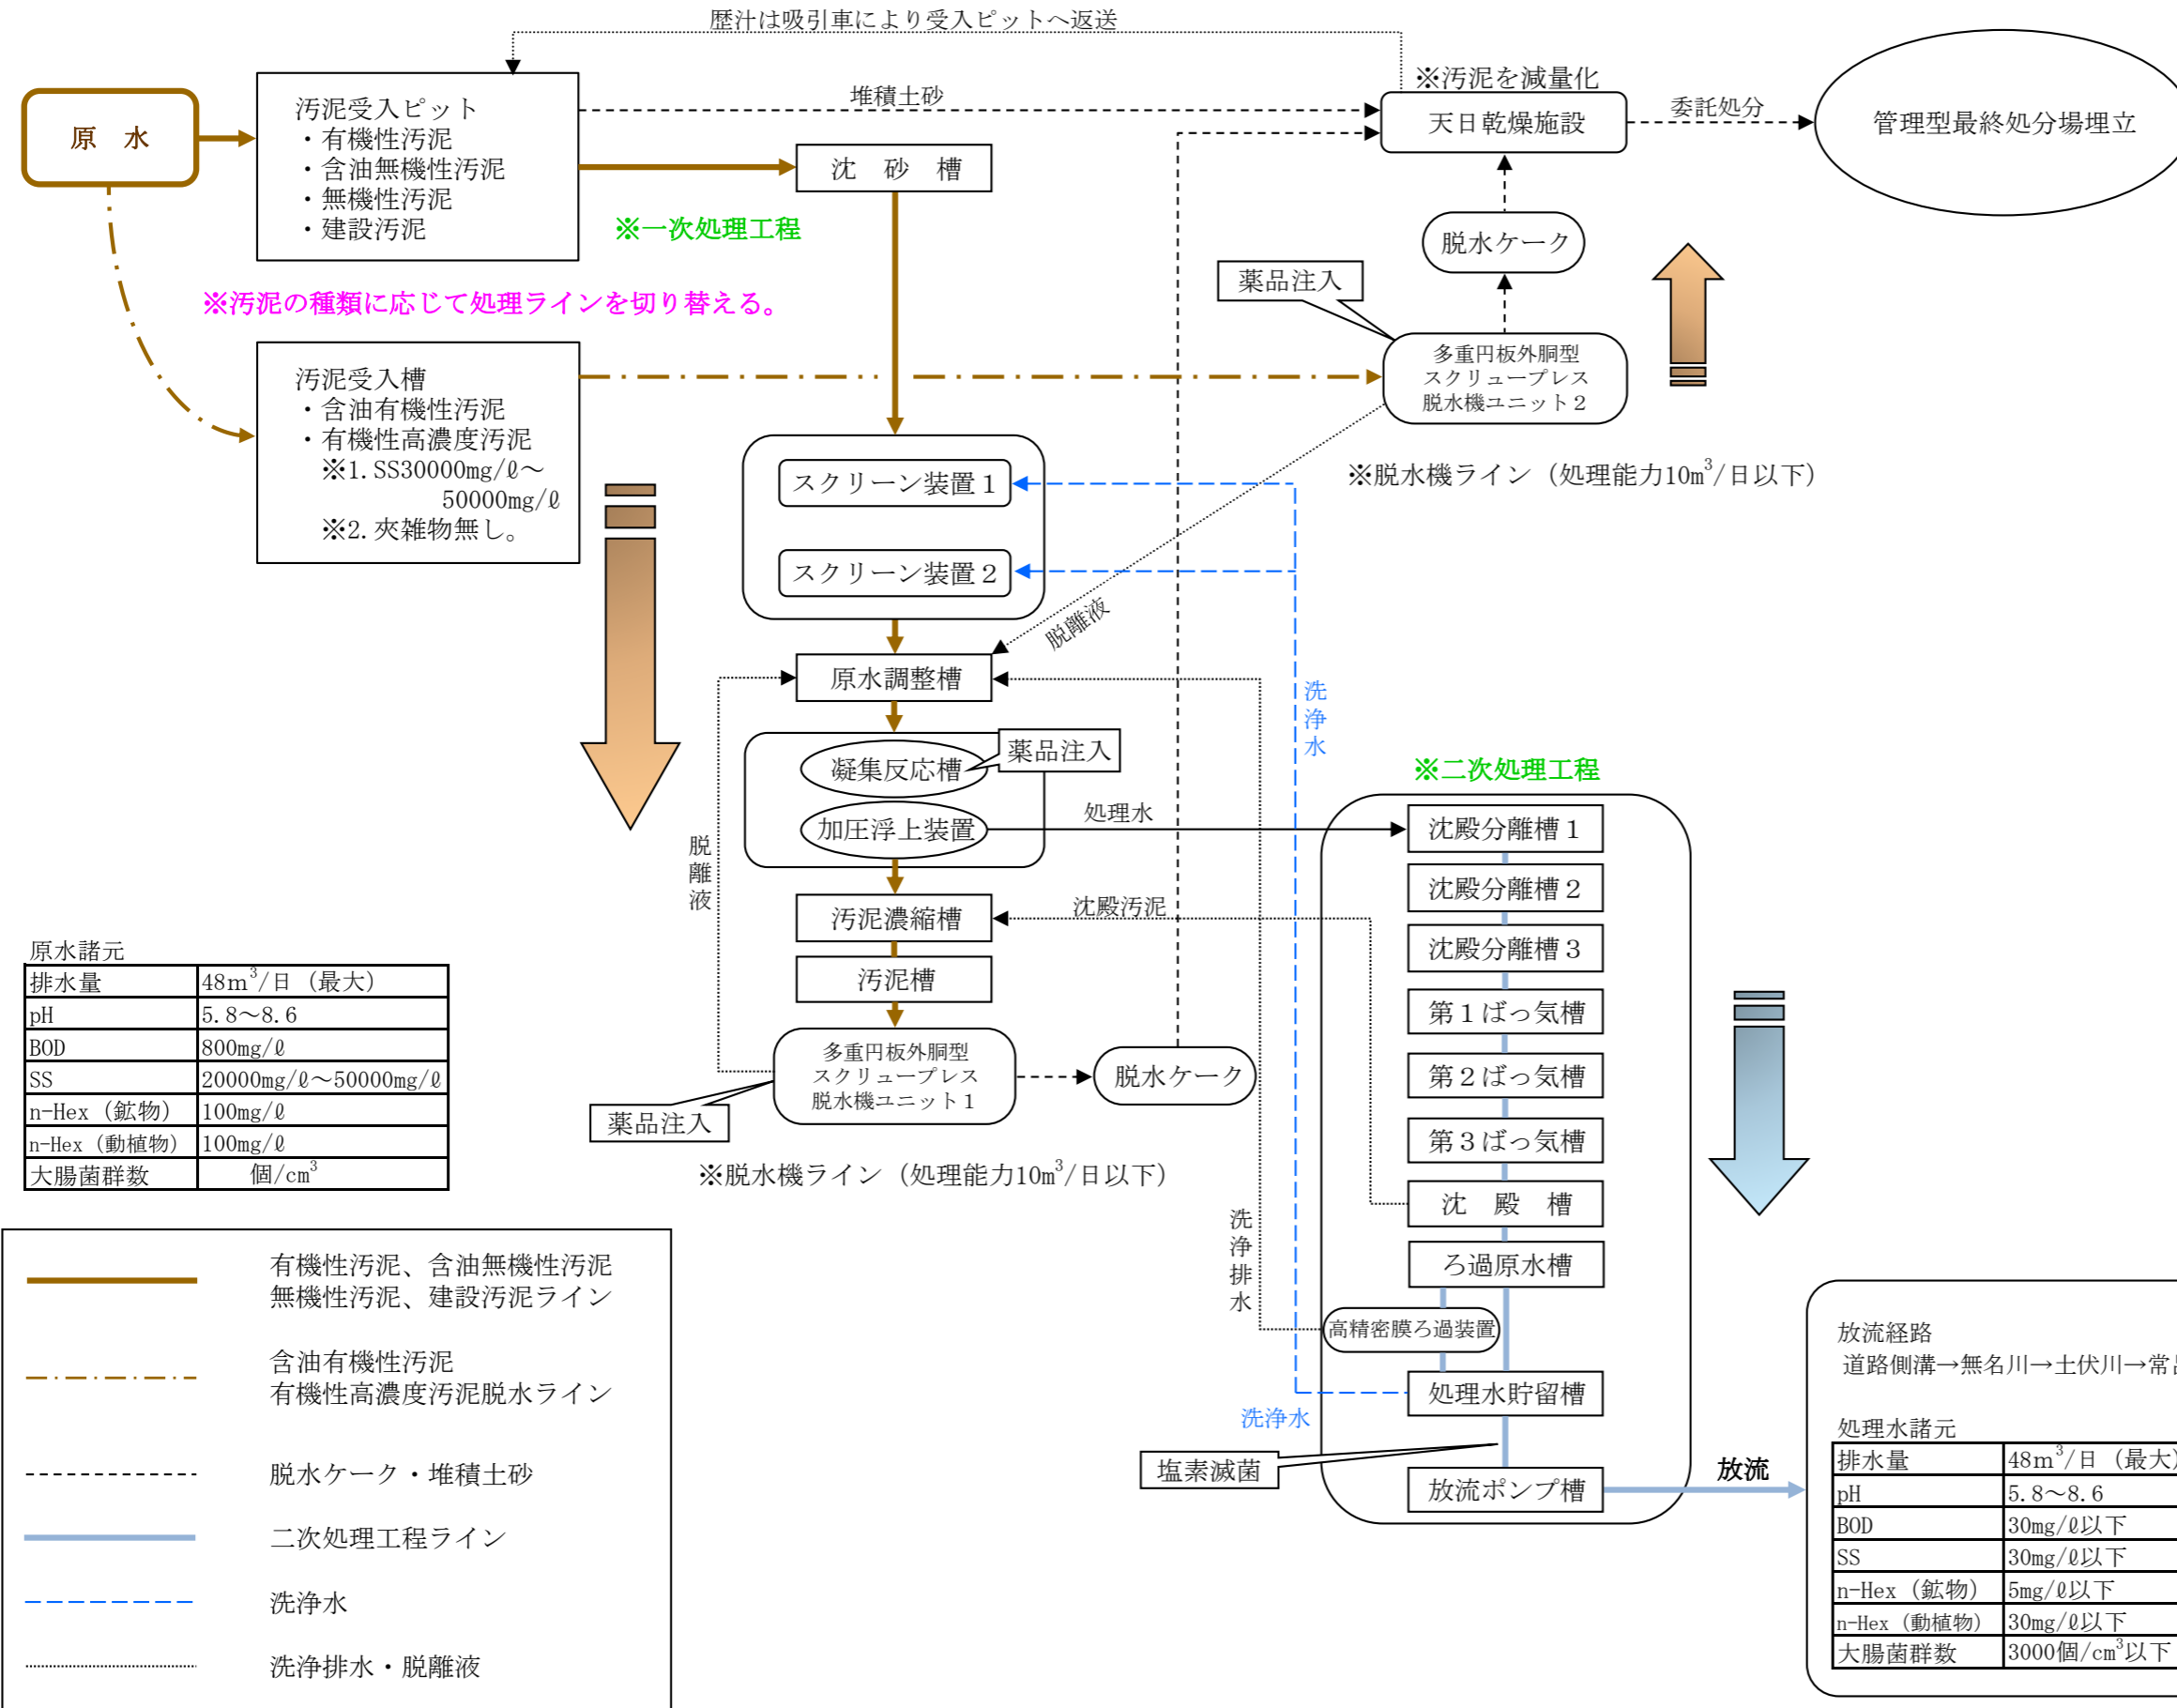

原水諸元

排水量	48m³/日 (最大)
pH	5.8~8.6
BOD	800mg/ℓ
SS	20000mg/ℓ~50000mg/ℓ
n-Hex (鉱物)	100mg/ℓ
n-Hex (動植物)	100mg/ℓ
大腸菌群数	個/cm³

水槽名称	有効容量(m³)
汚泥受入ピット	137.698
汚泥受入槽	15.960
沈砂槽	53.586
原水調整槽	74.250
汚泥濃縮槽	32.775
汚泥槽	15.960
沈殿分離槽 1	18.400
沈殿分離槽 2	15.000
沈殿分離槽 3	27.846
第1ばっ気槽	26.775
第2ばっ気槽	26.775
第3ばっ気槽	15.750
沈殿槽	11.025
ろ過原水槽	24.633
処理水貯留槽	20.240
放流ポンプ槽	5.520